


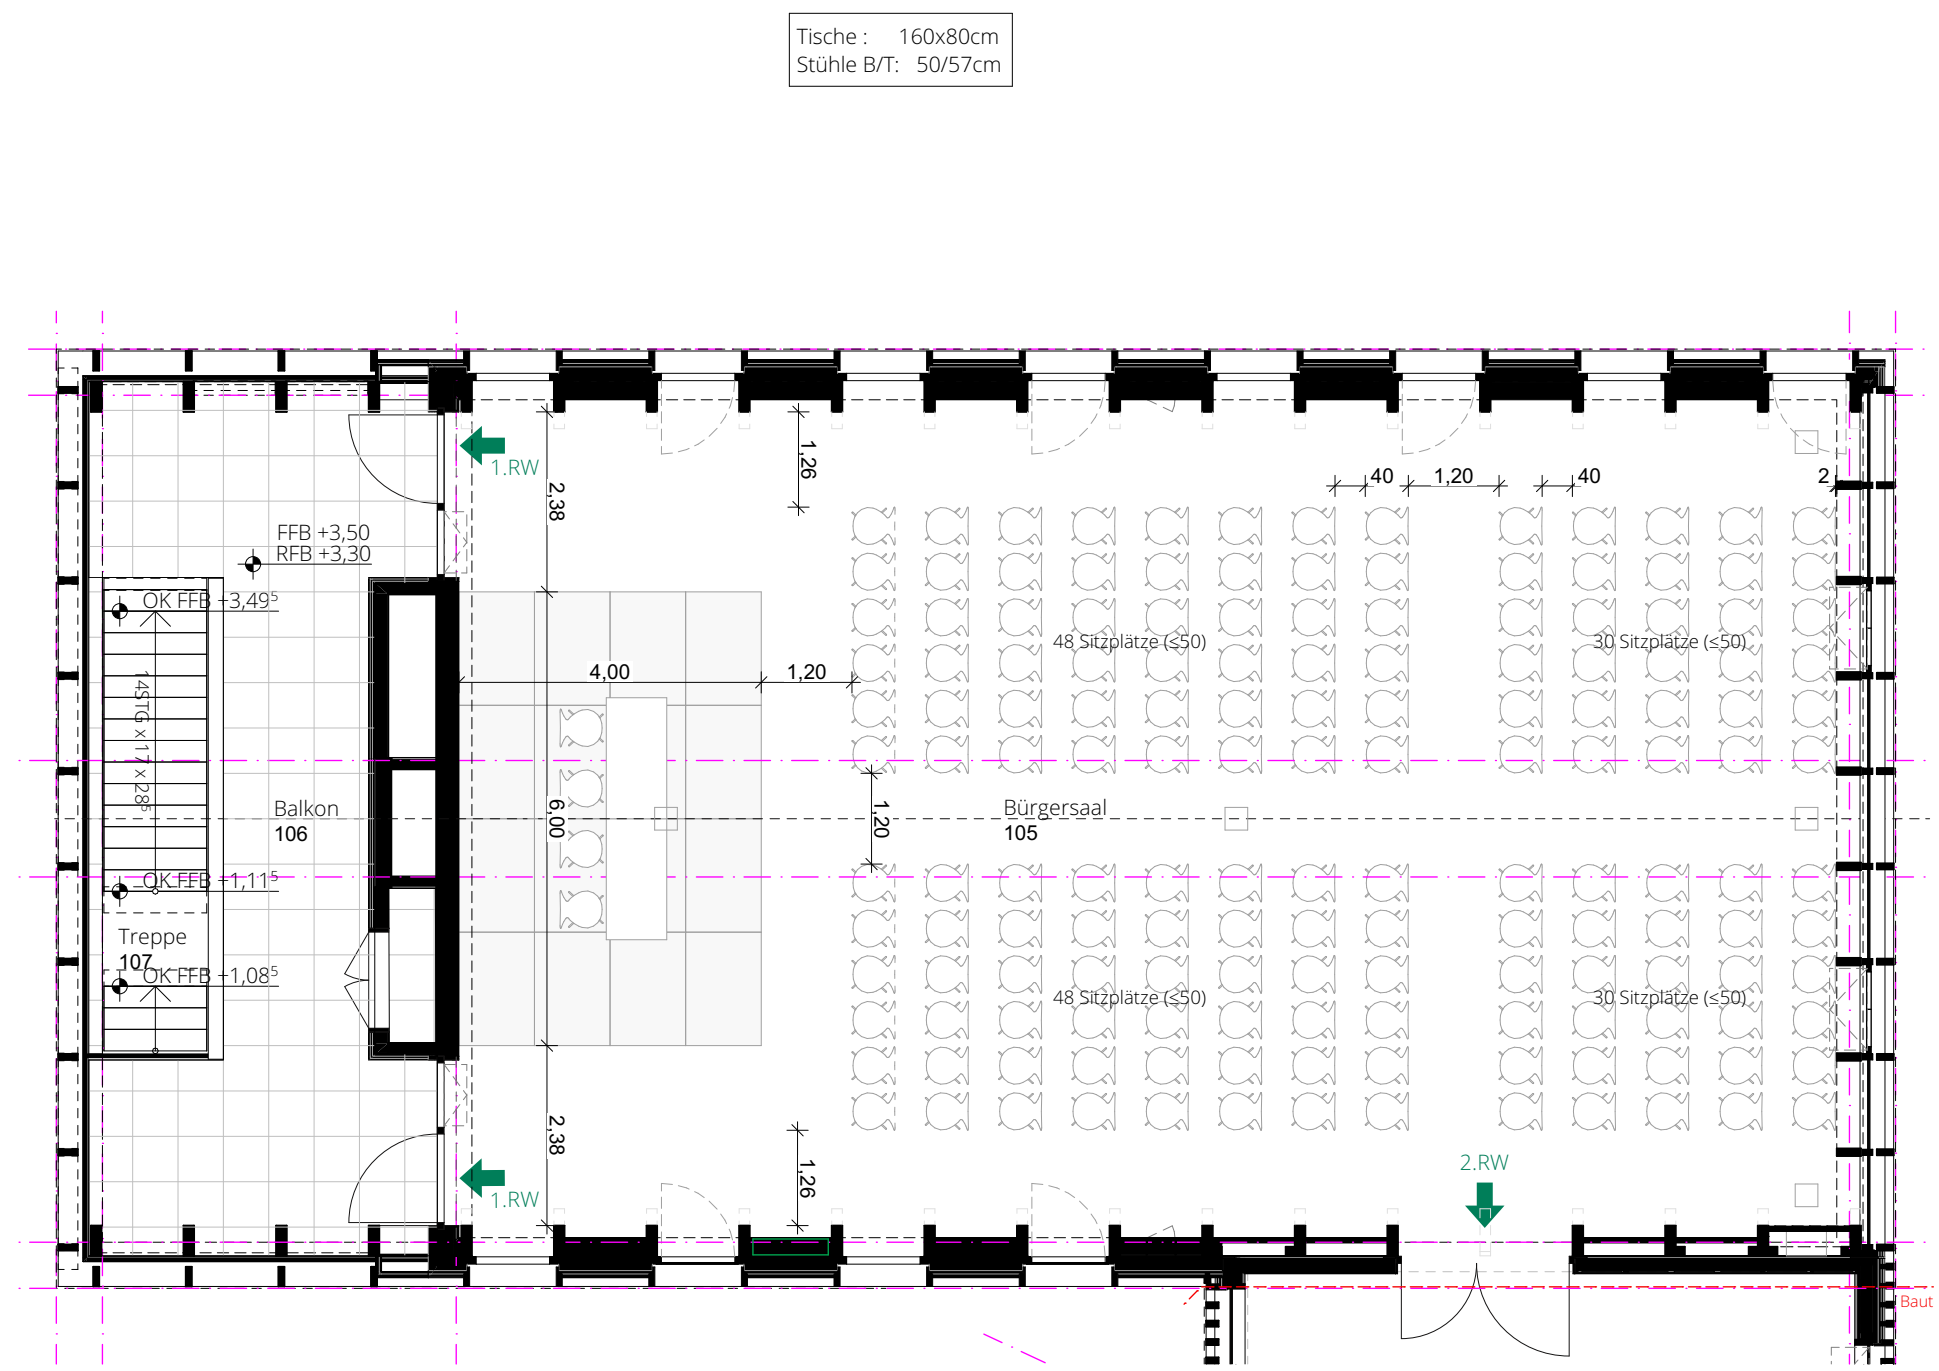

Variante 1 - Vortragsituation
160 Personen

- Legende**
- Holz
 - Stahlbeton
 - Trockenbau
 - Installation (Sanitär)
- RFB= Rohfußboden FFB= Fertigfußboden
RD= Rohdecke
UK= Unterkante OK= Oberkante

EFH = ± 0,00 = +725,90m ü.NN

Antrag auf Baugenehmigung

Bürgerzentrum Simmersfeld
Otto-Kaltenbach-Str. 2 / Altensteiger-Str. 6
72226 Simmersfeld

Bürgersaal Bestuhlungsplan V1

MAßSTAB 1:100
DATUM 28.04.2026


Bauherr/in:

Gemeinde Simmersfeld
Gartenstraße 14
72226 Simmersfeld

Architekt

LIEB ARCHITEKTEN BDA
Raiffeisenstraße 17, 72250 Freudenstadt
info@liebarchitekten.com, 07441/528200

Tische : 160x80cm
Stühle B/T: 50/57cm

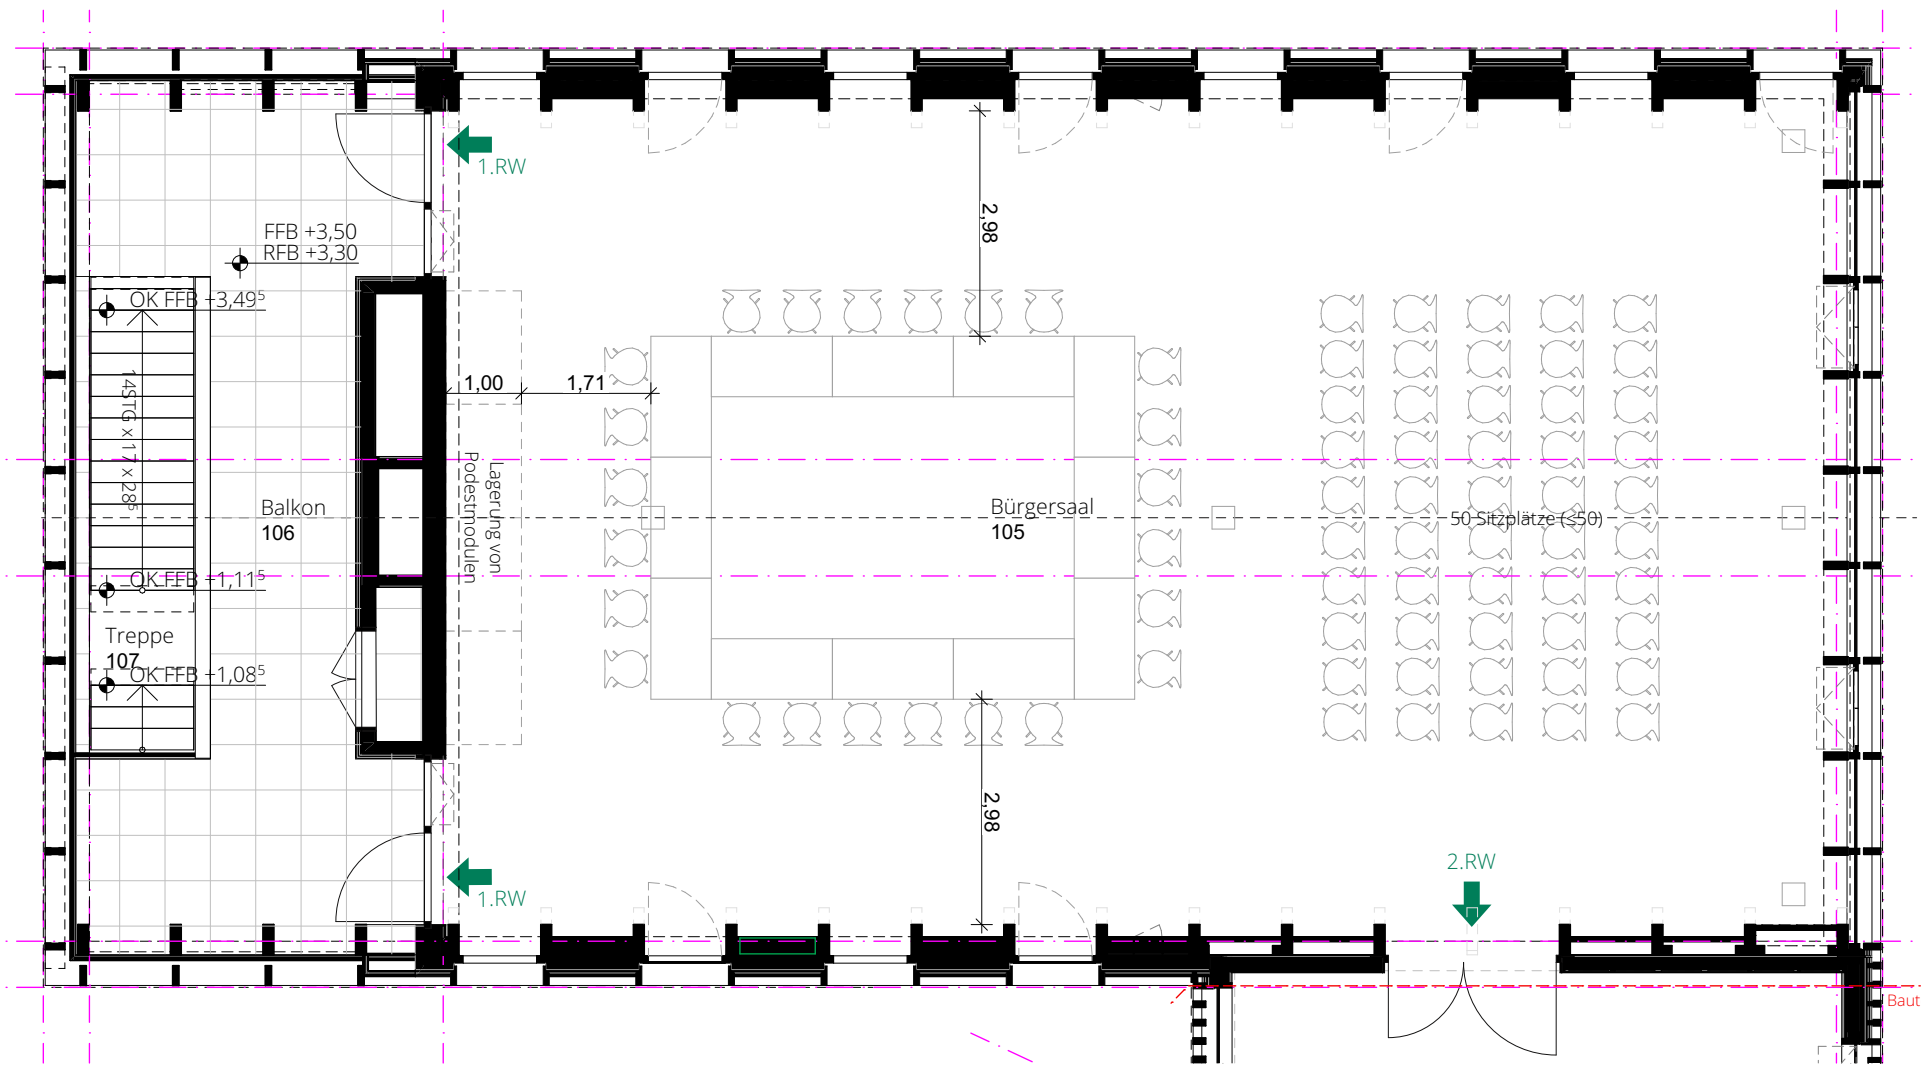

Variante 2 - Gemeinderat-Sitzung
24 Gemeinderatsmitgliedern
+ 50 Besucher = 74 Personen

- Legende
- Holz
 - Stahlbeton
 - Trockenbau
 - Installation (Sanitär)

RFB= Rohfußboden FFB= Fertigfußboden
RD= Rohdecke
UK= Unterkante OK= Oberkante

EFH = ± 0,00 = +725,90m ü.NN

Antrag auf Baugenehmigung

Bürgerzentrum Simmersfeld
Otto-Kaltenbach-Str. 2 / Altensteiger-Str.
6
72226 Simmersfeld

Bürgeraal Bestuhlungsplan V2

MAßSTAB 1:100
DATUM 28.04.2026


Bauherr/in:

Gemeinde Simmersfeld
Gartenstraße 14
72226 Simmersfeld

Architekt

LIEB ARCHITEKTEN BDA
Raiffeisenstraße 17, 72250 Freudenstadt
info@liebarchitekten.com, 07441/528200

Tische : 160x80cm
Stühle B/T: 50/57cm

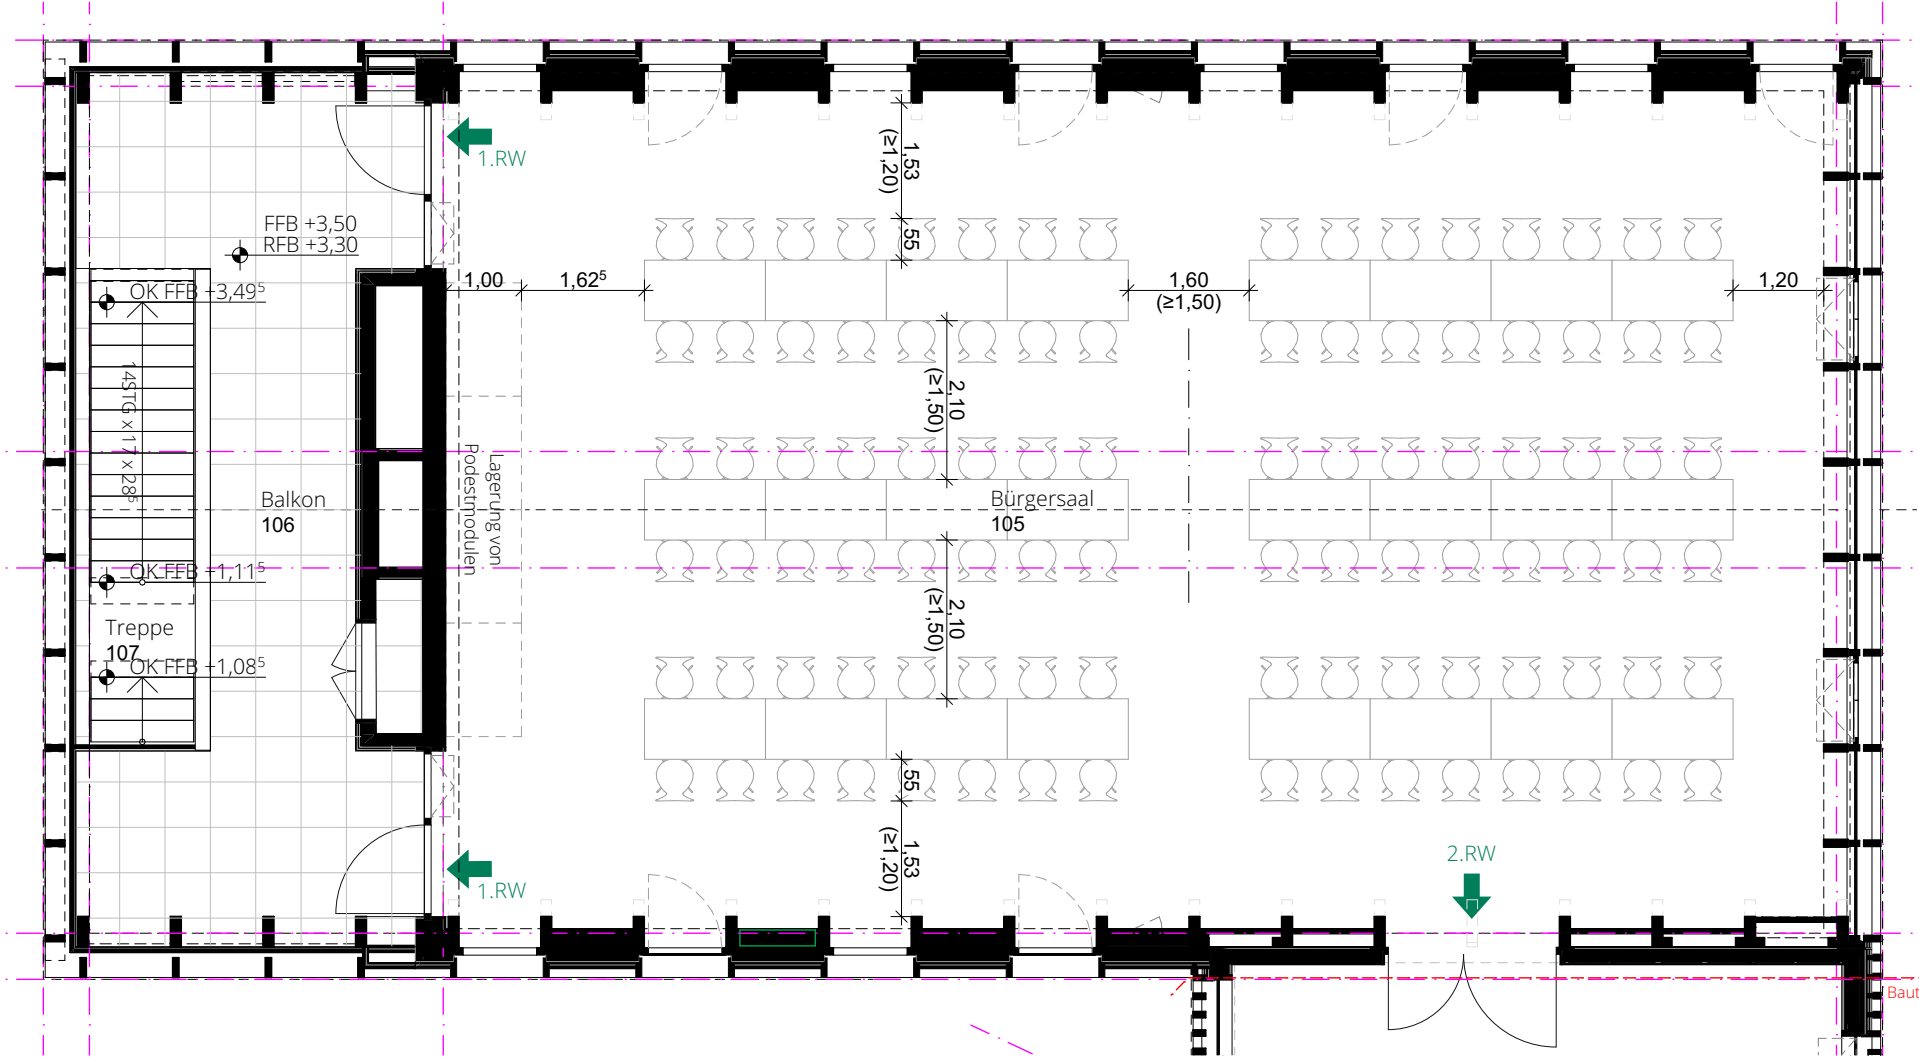

Variante 3 - Fest / Bankett
24 Tische x 4 Pers. = 96 Personen

- Legende
- Holz
 - Stahlbeton
 - Trockenbau
 - Installation (Sanitär)

RFB= Rohfußboden FFB= Fertigfußboden
RD= Rohdecke
UK= Unterkante OK= Oberkante

EFH = ± 0,00 = +725,90m ü.NN

Antrag auf Baugenehmigung

Bürgerzentrum Simmersfeld
Otto-Kaltenbach-Str. 2 / Altensteiger-Str. 6
72226 Simmersfeld

Bürgeraal Bestuhlungsplan V3

MAßSTAB 1:100
DATUM 28.04.2026

Bauherr/in:


Gemeinde Simmersfeld
Gartenstraße 14
72226 Simmersfeld

Architekt

LIEB ARCHITEKTEN BDA
Raiffeisenstraße 17, 72250 Freudenstadt
info@liebarchitekten.com, 07441/528200

[illegible]

Legende

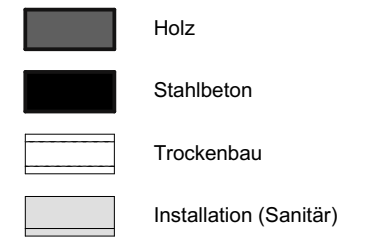

RD= Rohdecke

UK= Unterkante OK= Oberkante

Antrag auf Baugenehmigung


Otto-Kaltenbach-Str. 2 / Altensteiger-Str.
6
72226 Simmersfeld

Bürgersaal Bestuhlungsplan V4

Bauherr/in:

Architekt

LIEB ARCHITEKTEN BDA
Raiffeisenstraße 17, 72250 Freudenstadt
info@liebarchitekten.com, 07441/528200

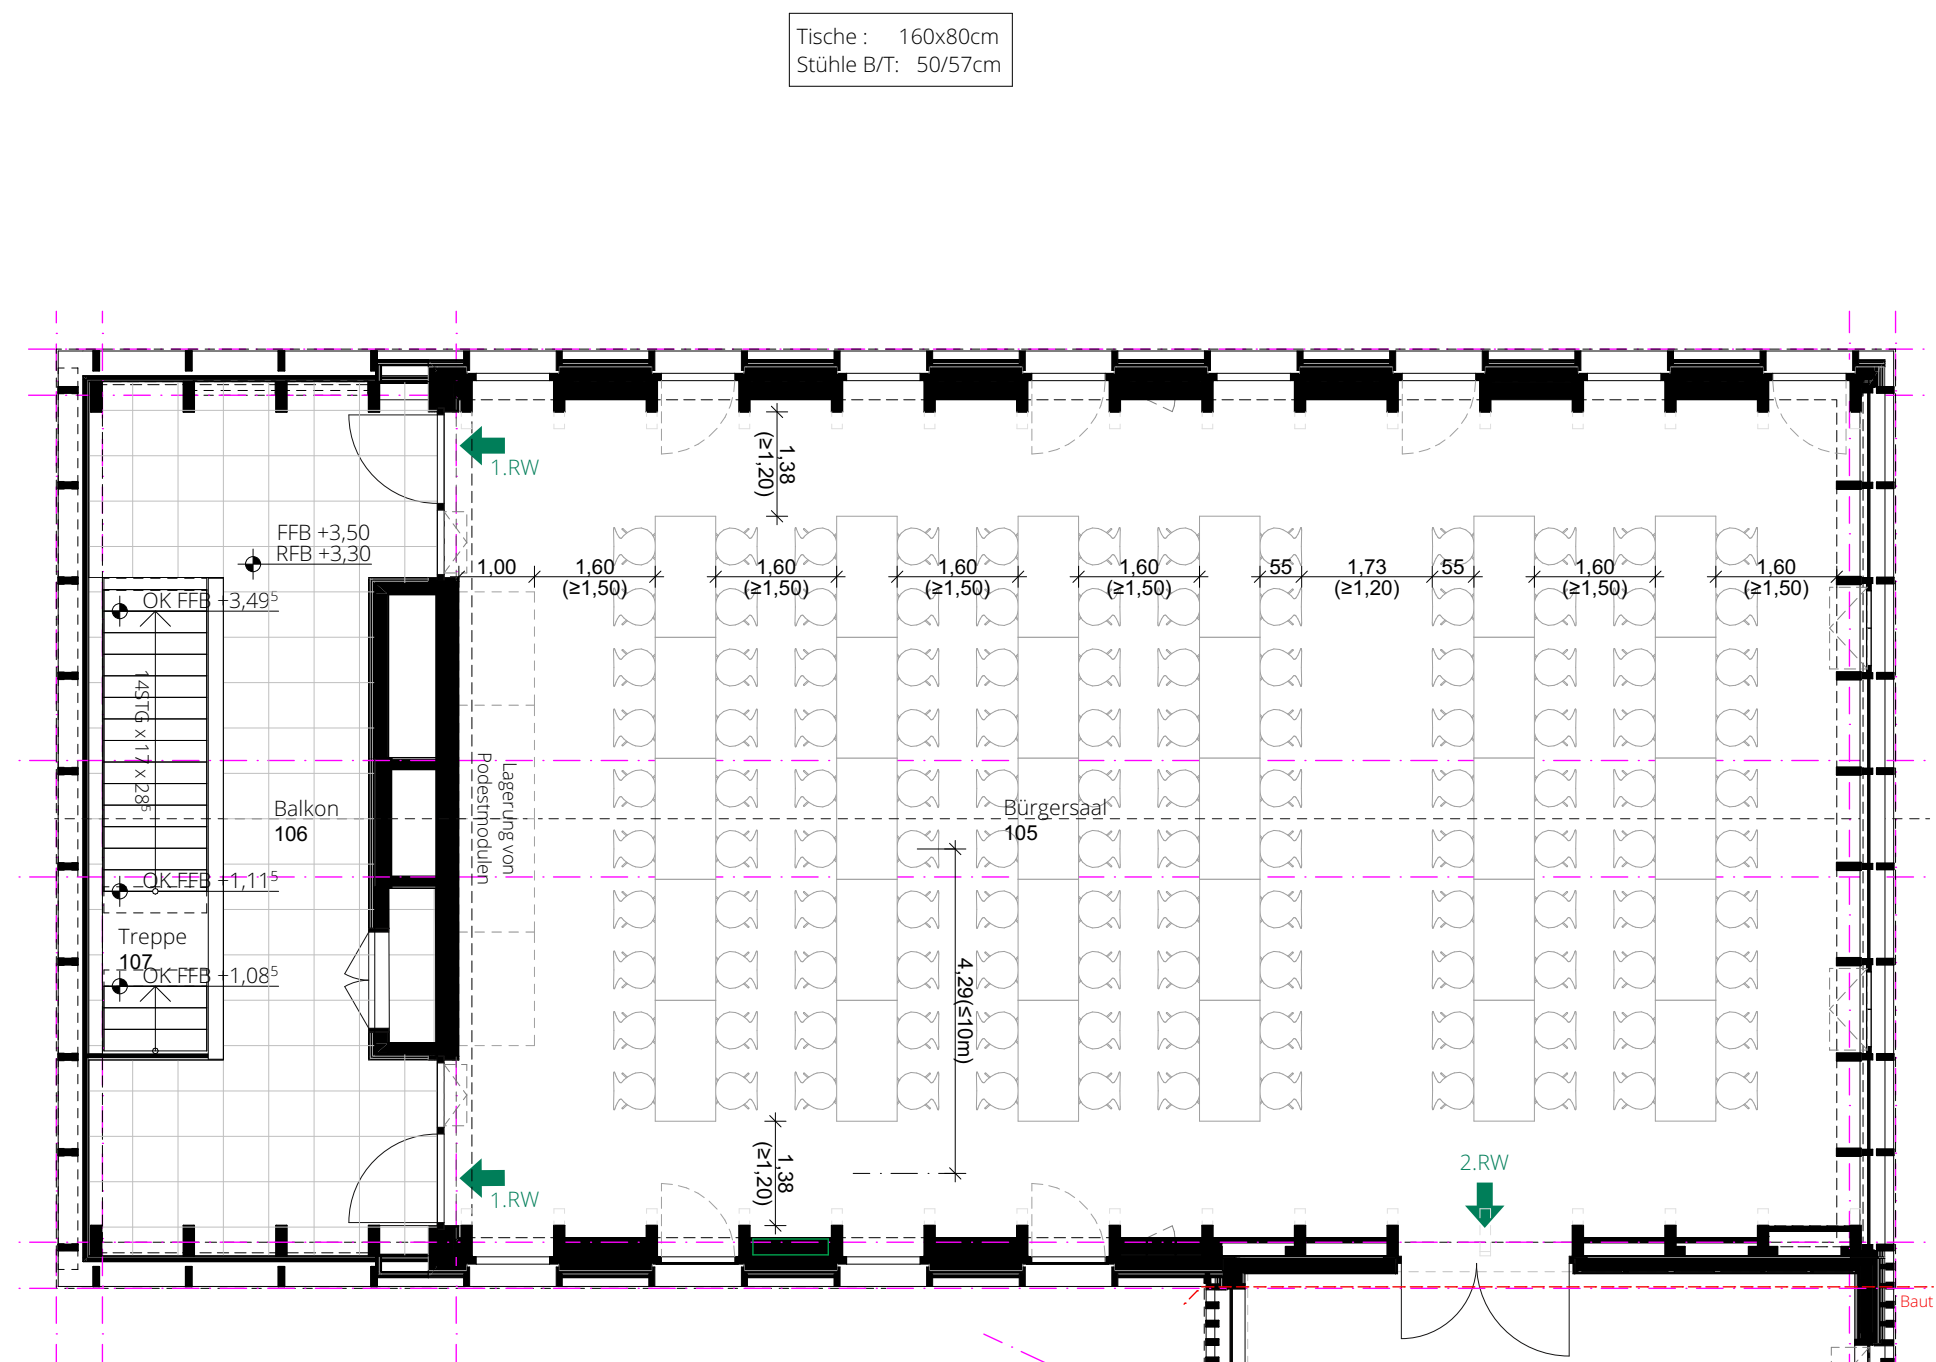

Variante 5 - Fest / Bankett
30 Tische x 4 Pers. = 120 Personen

Legende

	Holz
	Stahlbeton
	Trockenbau
	Installation (Sanitär)

RFB= Rohfußboden FFB= Fertigfußboden

RD= Rohdecke

UK= Unterkante OK= Oberkante

EFH = ± 0,00 = +725,90m ü.NN

Antrag auf Baugenehmigung

Bürgerzentrum Simmersfeld

Otto-Kaltenbach-Str. 2 / Altensteiger-Str. 6
72226 Simmersfeld

Bürgeraal Bestuhlungsplan V5

MAßSTAB 1:100
DATUM 28.04.2026

Bauherr/in: _____

Gemeinde Simmersfeld
Gartenstraße 14
72226 Simmersfeld

Architekt _____

LIEB ARCHITEKTEN BDA
Raiffeisenstraße 17, 72250 Freudenstadt
info@liebarchitekten.com, 07441/528200